
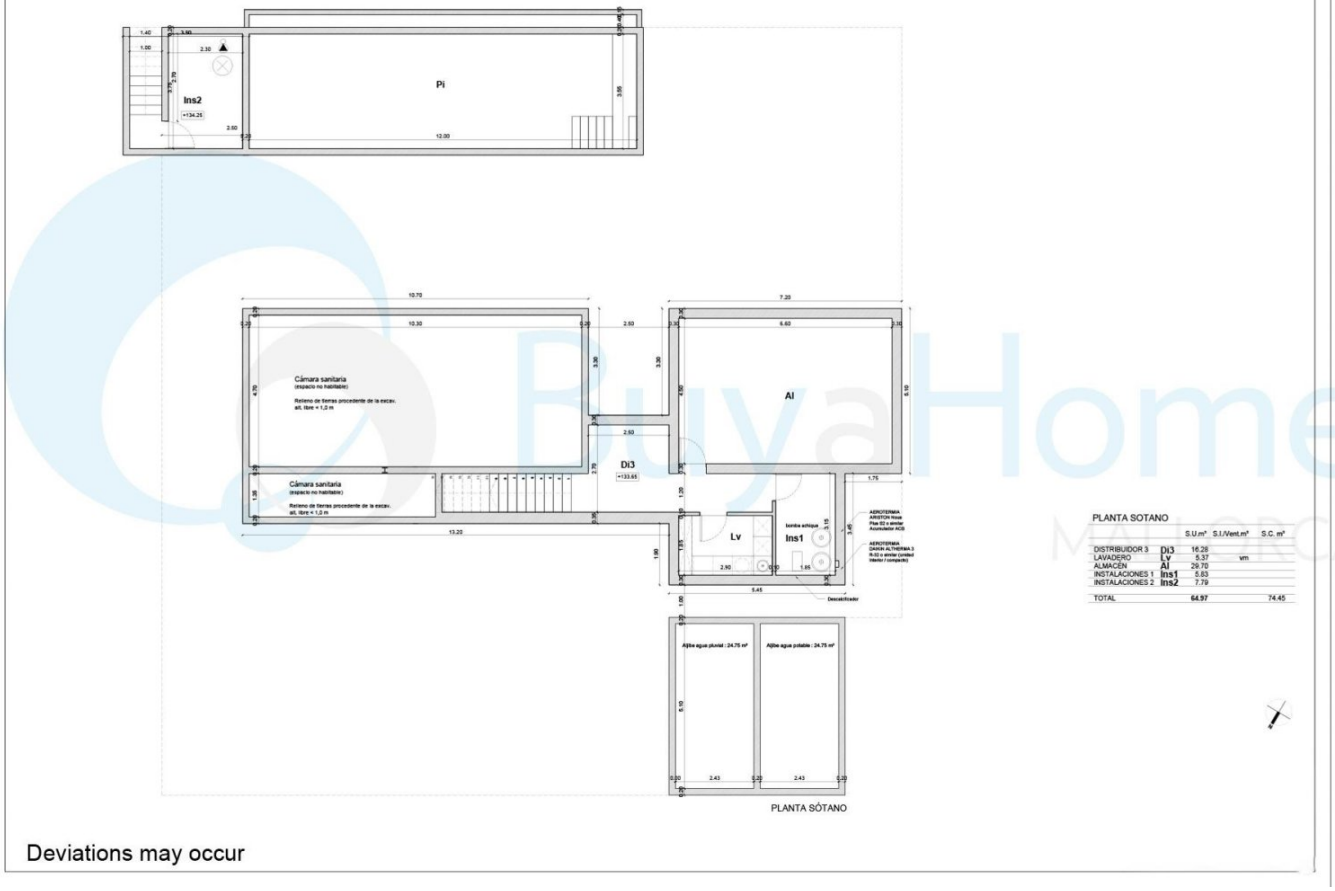


PLANTA SOTANO


		S.U.m²	S.U.Vent.m²	S.C. m²
DISTRIBUIDOR 3	Di3	16.28		
LAVADERO	Lv	5.37	vm	
ALMACÉN	Al	29.70		
INSTALACIONES 1	Ins1	5.63		
INSTALACIONES 2	Ins2	7.79		
TOTAL		64.97		74.45

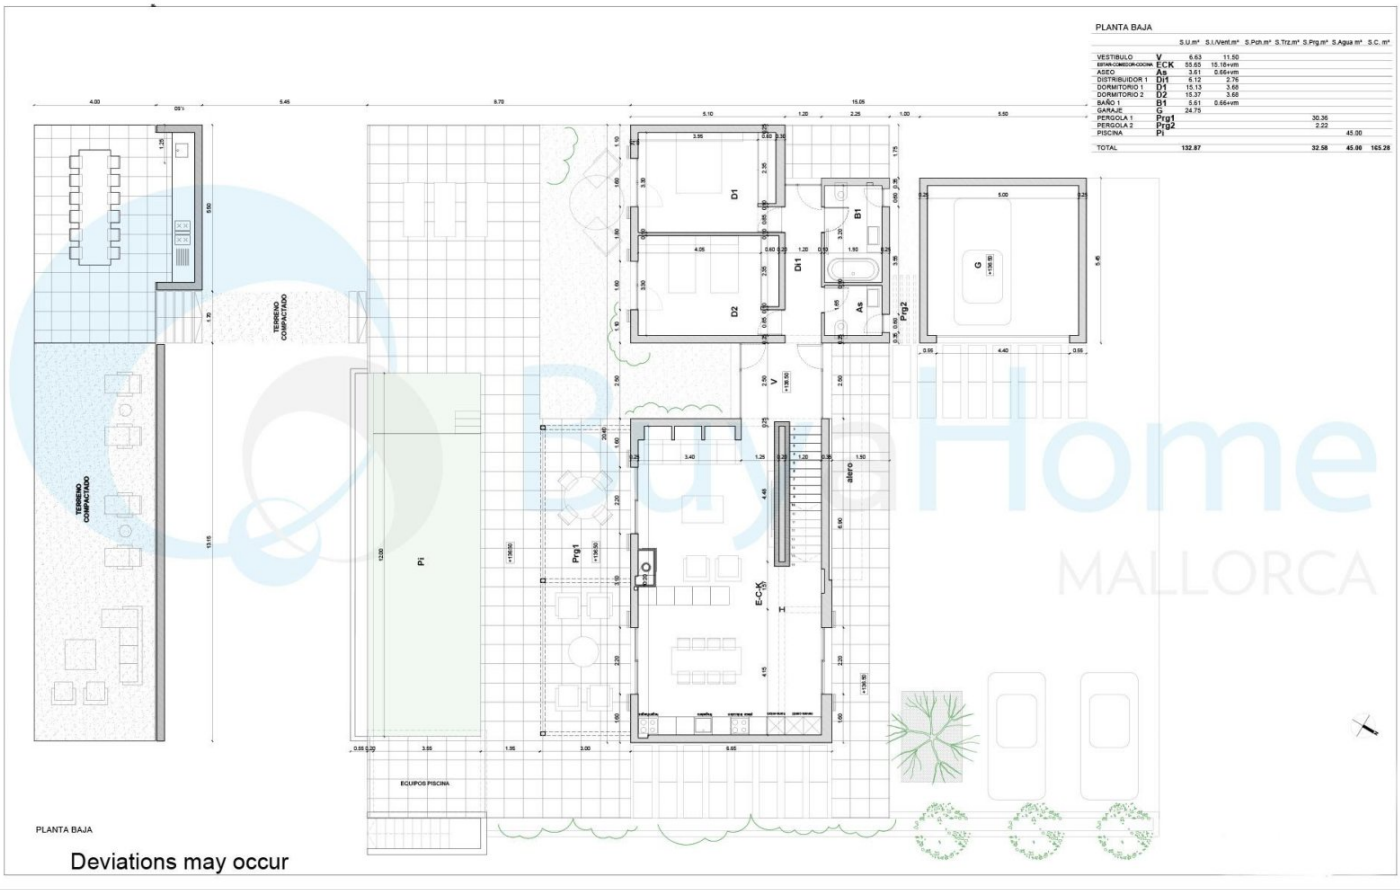

PLANTA BAJA

		S.U.m²	S.U.Vent.m²	S.Pch.m²	S.Trz.m²	S.Prg.m²	S.Agua m²	S.C. m²
VESTIBULO	V	6.63	11.50					
ESTAR-COMEDOR-COCINA	ECK	55.65	15.18+vm					
ASEO	As	3.61	0.66+vm					
DISTRIBUIDOR 1	DI1	6.12	2.76					
DORMITORIO 1	D1	15.13	3.68					
DORMITORIO 2	D2	15.37	3.68					
BAÑO 1	B1	3.61	0.66+vm					
GARAJE	G	34.75						
PERGOLA 1	Prg1					30.35		
PERGOLA 2	Prg2					2.20		
PISCINA	Pi						45.00	
TOTAL		132.87				32.58	45.00	165.28

Registered in ROAIIB (GOIBE586263/2024)

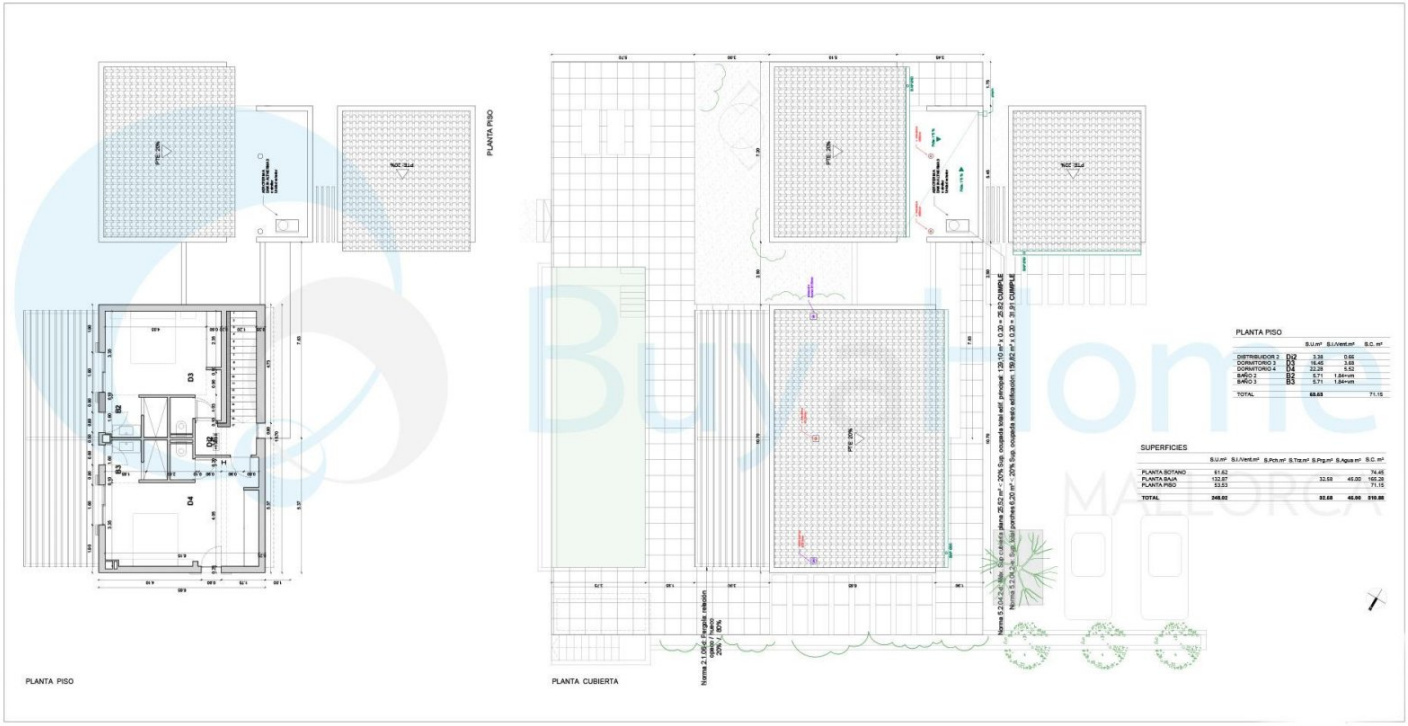

Deviations may occur

